

# サンレディー大田 ふれあいホール

A3 1/100 定員546名(490席)

開催日

年	月	日
開場		
開演		

行事名


主催


## ■舞台の広さ


間口	10.5m
奥行	6.7m
高さ	5.5m

## ■フロア寸法

間口	17.16m
奥行	20.00m
高さ	8.25m

## ■備考

回路数	3kw×60
仕様トランス	100kVA
総容量	101.6kw
1・2SUS	各6回路
1・2・3CL	各12回路
各FR	各3回路
汎用直電源	3kw×7

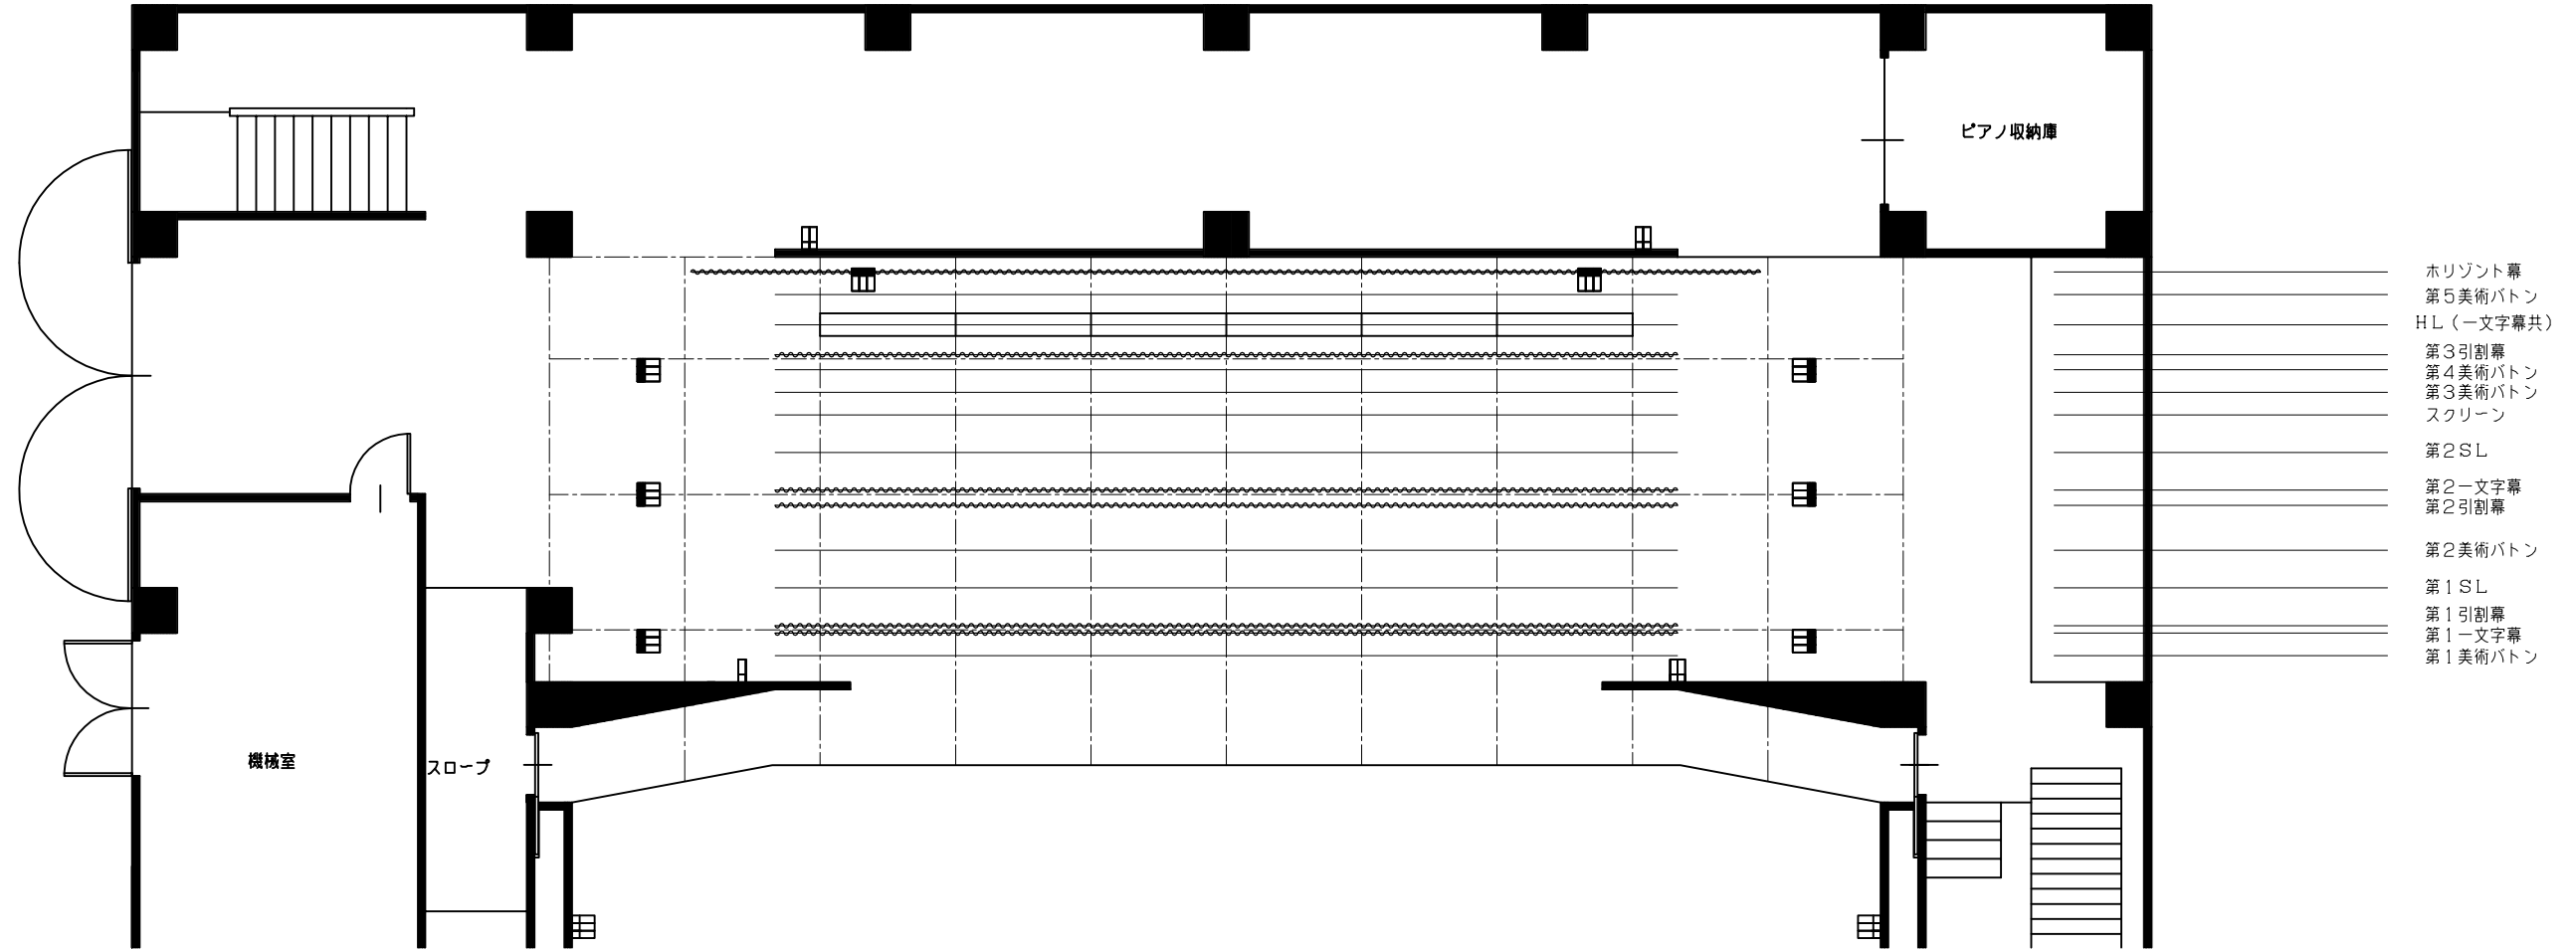

## ■舞台機構設備 仕様一覧表

番号	名称	方式	寸法	動力 kW	ワイヤー径 x 吊数	吊物荷重 (kg)			備考
						自重	吊下	計	
1	第1美術バトン	手動昇降カウンターウェイト方式	φ42.7 x L12000	---	φ5 x 6	45	243	288	
2	第1一文字幕(カスミ)	手動昇降カウンターウェイト方式	φ42.7 x L12000	---	φ5 x 6	---	---	108	幕地 貫八別珍2倍ヒダ仕立
3	第1引割幕	手動開閉方式	レール L=8500×2	---	φ2.5 x 2	---	---	130	
4	第1サスペンションライト	手動昇降カウンターウェイト方式	φ42.7 x L12000	---	φ5 x 6	190	246	436	
5	第2美術バトン	手動昇降カウンターウェイト方式	φ42.7 x L12000	---	φ5 x 6	45	243	288	
6	第2引割幕	手動開閉方式	レール L=8500×2	---	---	---	---	130	
7	第2一文字幕(カスミ)	手動昇降カウンターウェイト方式	φ42.7 x L12000	---	φ5 x 6	---	---	108	幕地 貫八別珍2倍ヒダ仕立
8	第2サスペンションライト	手動昇降カウンターウェイト方式	φ42.7 x L12000	---	φ5 x 6	190	246	436	
9	スクリーン	電動昇降下部巻取り方式	---	0.75	φ4 x 2	---	---	300	
10	第3美術バトン	手動昇降カウンターウェイト方式	φ42.7 x L12000	---	φ5 x 6	45	243	288	
11	第4美術バトン	手動昇降カウンターウェイト方式	φ42.7 x L12000	---	φ5 x 6	45	243	288	
12	第3引割幕	手動開閉方式	レール L=8500×2	---	---	---	---	130	
13	アッパー水平ライト(一文字幕共吊)	手動昇降カウンターウェイト方式	φ42.7 x L12000	---	φ5 x 6	---	---	436	幕地 貫八別珍2倍ヒダ仕立
14	第5美術バトン	手動昇降カウンターウェイト方式	φ42.7 x L12000	---	φ5 x 6	45	243	288	
15	水平幕	固定吊	φ42.7 x L14200	---	---	---	---	156	

## ■凡例

記号	名称	仕様
■	フローアコンセント	C型30Aコンセント× 3個□
□	ウォールコンセント	C型30Aコンセント× 1個□
田	ウォールコンセント	C型30Aコンセント× 2個□
田	ウォールコンセント	C型30Aコンセント× 3個□

# サンレディー大田 ふれあいホール

A3 1/100 定員546名(490席)

開催日

年	月	日
開場		
開演		

行事名


主催


## ■舞台の広さ


間口	10.5m
奥行	6.7m
高さ	5.5m

## ■フロアー寸法

間口	17.16m
奥行	20.00m
高さ	8.25m

## ■備考

回路数	3kw×60
仕様トランス	100kVA
総容量	101.6kw
1・2SUS	各6回路
1・2・3CL	各12回路
各FR	各3回路
汎用直電源	3kw×7

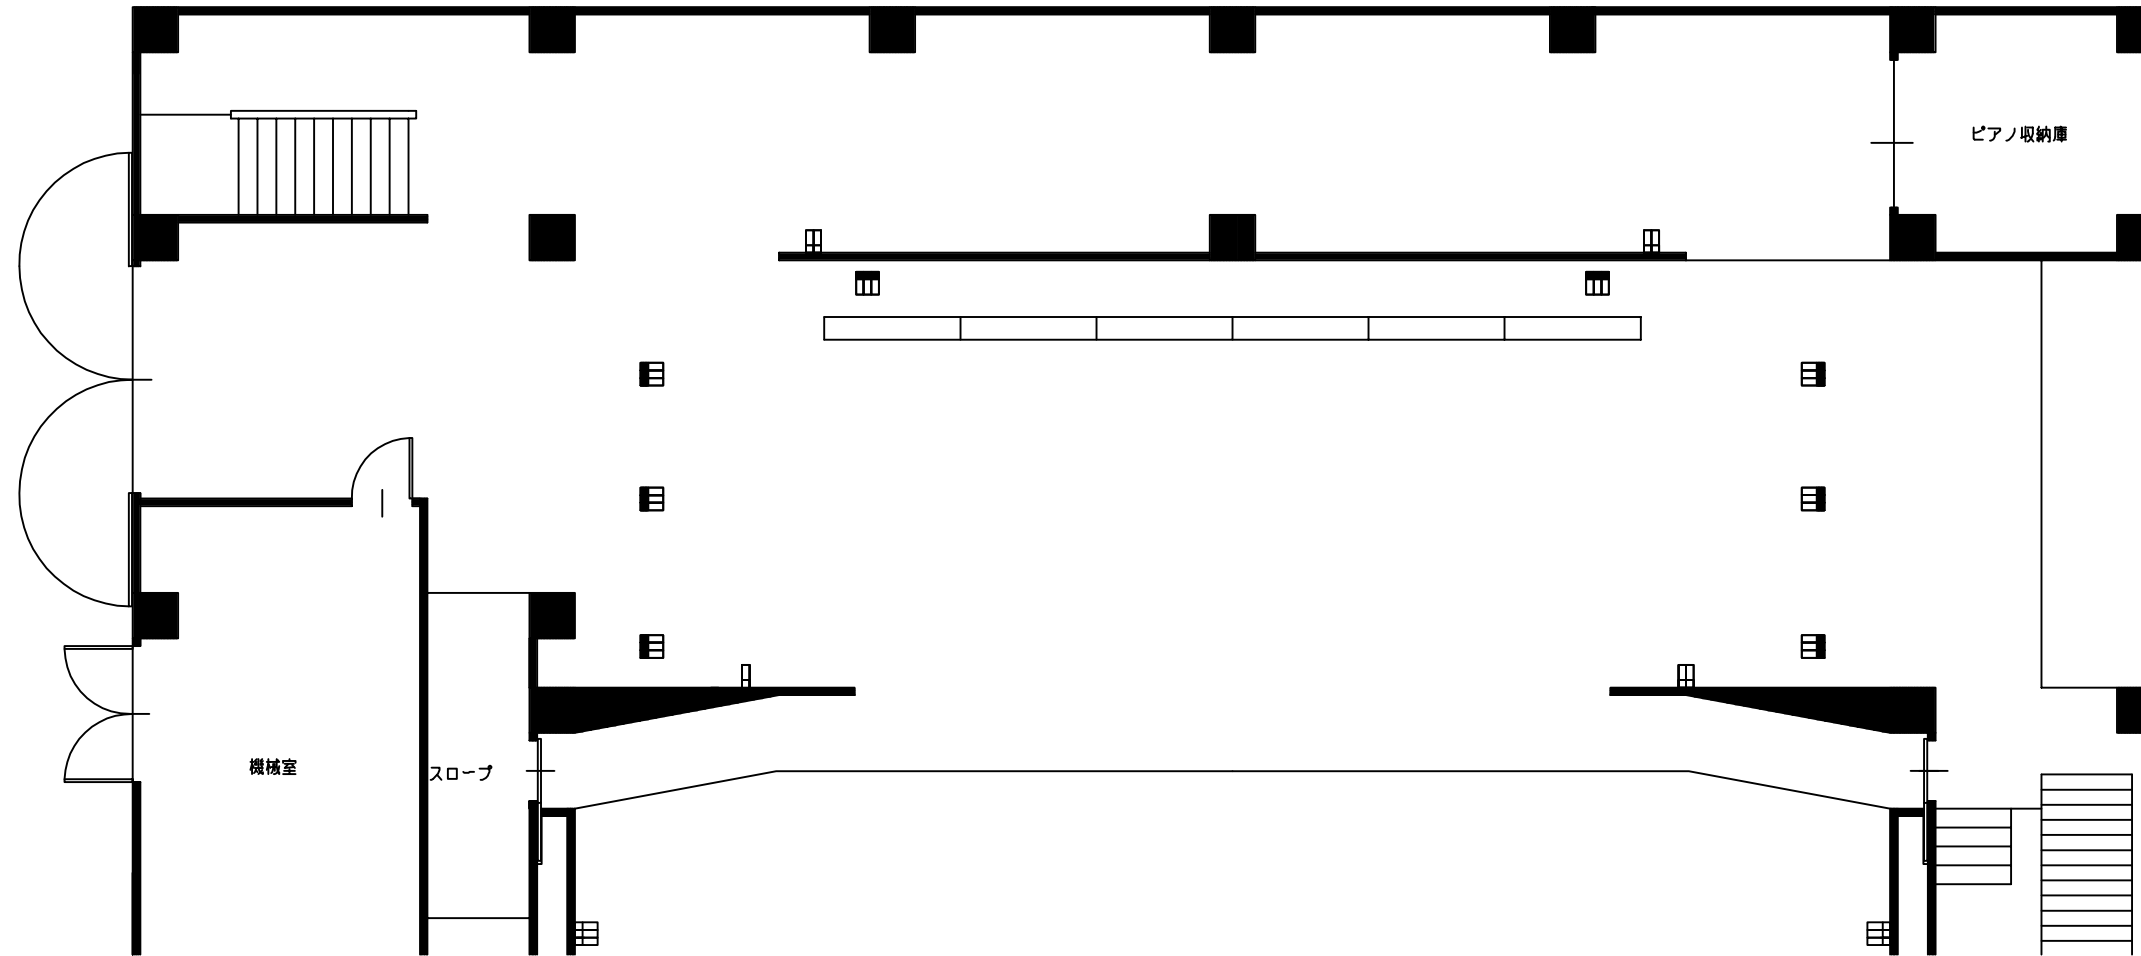

## ■舞台機構設備 仕様一覧表

番号	名称	方式	寸法	動力 kW	ワイヤー径 × 吊数	吊物荷重 (kg)			備考
						自重	吊下	計	
1	第1美術ボタン	手動昇降カウンターウェイト方式	φ42.7 × L12000	---	φ5 × 6	45	243	288	
2	第1一文字幕(カスミ)	手動昇降カウンターウェイト方式	φ42.7 × L12000	---	φ5 × 6	---	---	108	幕地 貫八別珍2倍ヒダ仕立
3	第1引割幕	手動開閉方式	レール L=8500×2	---	φ2.5 × 2	---	---	130	
4	第1サスペンションライト	手動昇降カウンターウェイト方式	φ42.7 × L12000	---	φ5 × 6	190	246	436	
5	第2美術ボタン	手動昇降カウンターウェイト方式	φ42.7 × L12000	---	φ5 × 6	45	243	288	
6	第2引割幕	手動開閉方式	レール L=8500×2	---	---	---	---	130	
7	第2一文字幕(カスミ)	手動昇降カウンターウェイト方式	φ42.7 × L12000	---	φ5 × 6	---	---	108	幕地 貫八別珍2倍ヒダ仕立
8	第2サスペンションライト	手動昇降カウンターウェイト方式	φ42.7 × L12000	---	φ5 × 6	190	246	436	
9	スクリーン	電動昇降下部巻取り方式	---	0.75	φ4 × 2	---	---	300	
10	第3美術ボタン	手動昇降カウンターウェイト方式	φ42.7 × L12000	---	φ5 × 6	45	243	288	
11	第4美術ボタン	手動昇降カウンターウェイト方式	φ42.7 × L12000	---	φ5 × 6	45	243	288	
12	第3引割幕	手動開閉方式	レール L=8500×2	---	---	---	---	130	
13	アッパー水平トライト(一文字幕共用)	手動昇降カウンターウェイト方式	φ42.7 × L12000	---	φ5 × 6	---	---	436	幕地 貫八別珍2倍ヒダ仕立
14	第5美術ボタン	手動昇降カウンターウェイト方式	φ42.7 × L12000	---	φ5 × 6	45	243	288	
15	水平幕	固定吊	φ42.7 × L14200	---	---	---	---	156	

## ■凡例

記号	名称	仕様
目	フロアーコンセント	C型30Aコンセント× 3個口
口	ウォールコンセント	C型30Aコンセント× 1個口
田	ウォールコンセント	C型30Aコンセント× 2個口
田	ウォールコンセント	C型30Aコンセント× 3個口