

■舞台の広さ


|    |       |
|----|-------|
| 間口 | 10.5m |
| 奥行 | 6.7m  |
| 高さ | 5.5m  |

■フロアー寸法

|    |        |
|----|--------|
| 間口 | 17.16m |
| 奥行 | 20.00m |
| 高さ | 8.25m  |

■備考

|         |          |
|---------|----------|
| 回路数     | 3kw x 60 |
| 仕様トランス  | 100kVA   |
| 総容量     | 101.6kw  |
| 1・2SUS  | 各6回路     |
| 1・2・3CL | 各12回路    |
| 各FR     | 各3回路     |
| 汎用直電源   | 3kw x 7  |

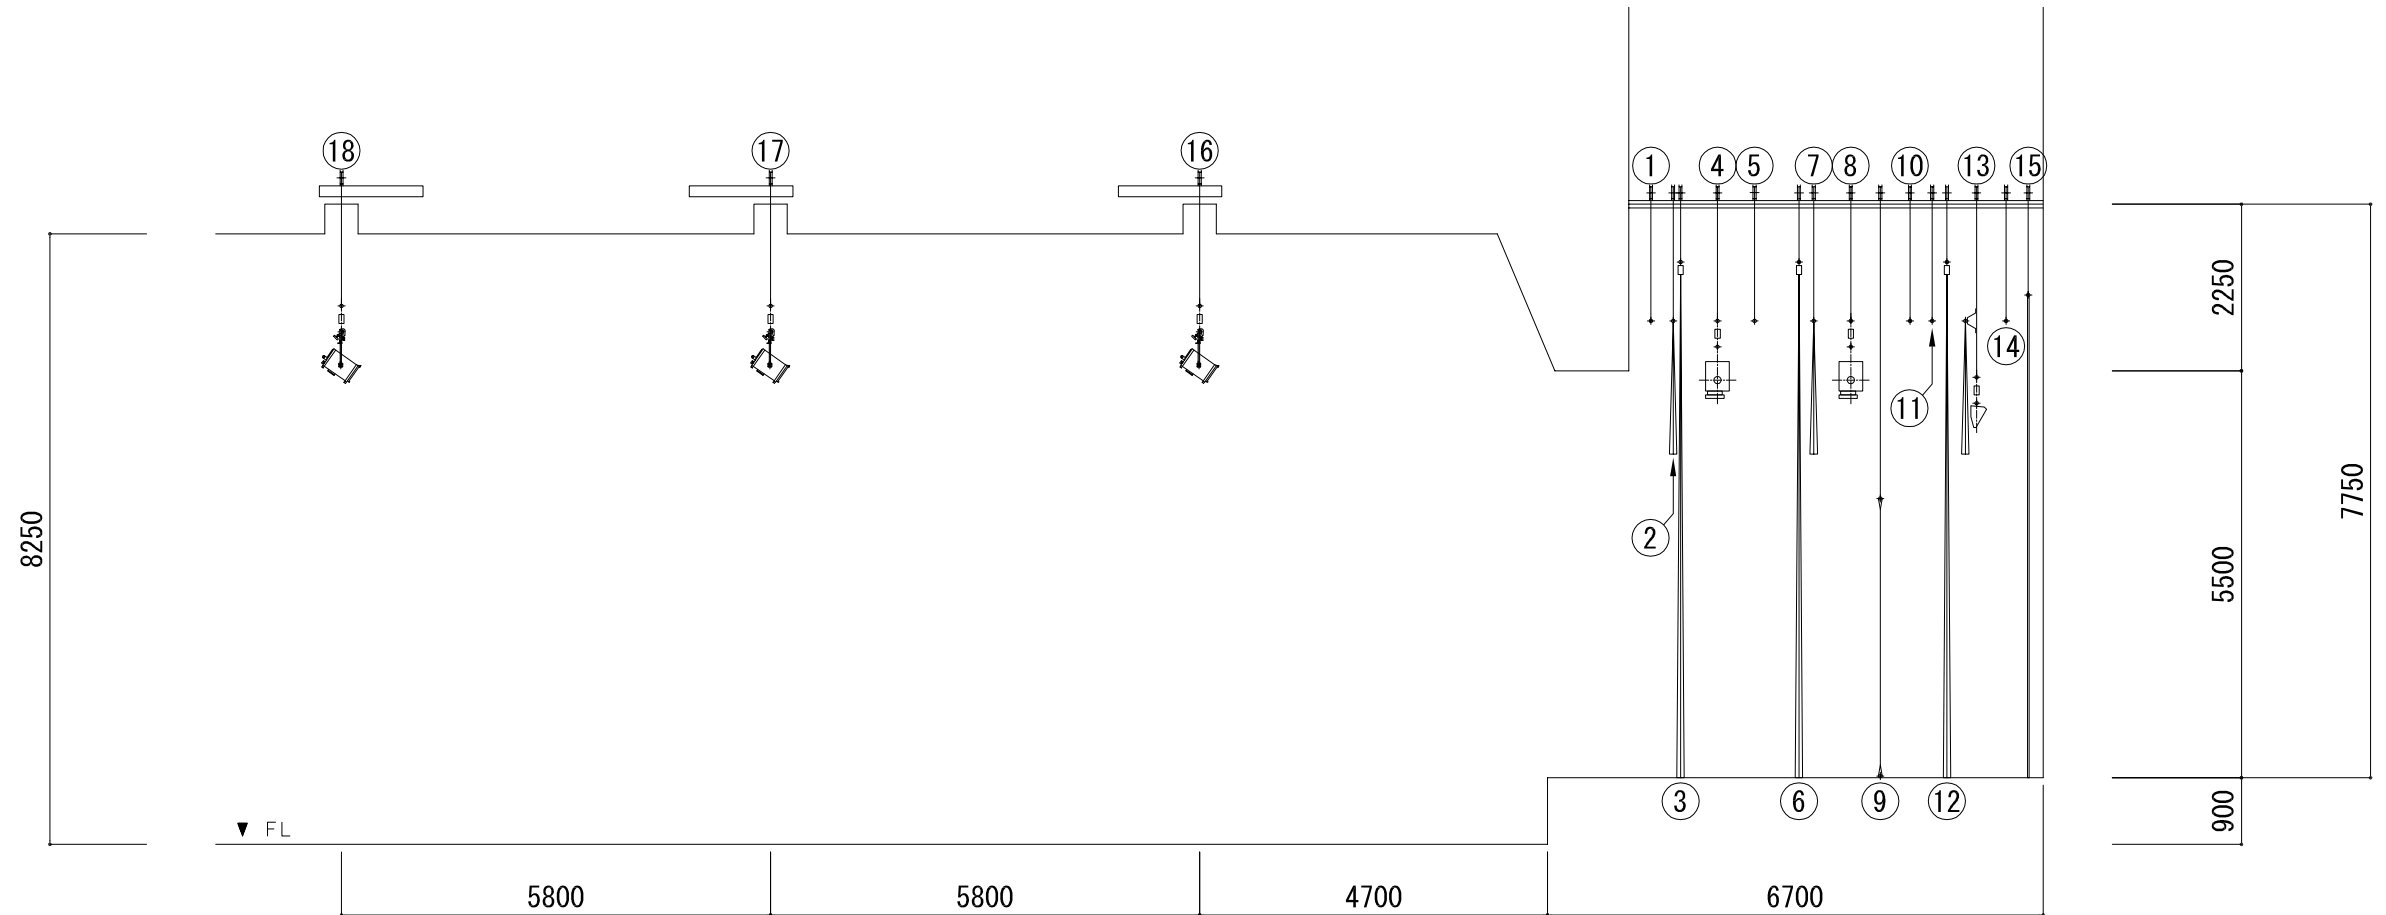

■舞台機構設備 仕様一覧表

| 番号 | 名称                  | 方式              | 寸法             | 動力 kW | ワイヤー径 x 吊数 | 吊物荷重 (kg) |     |     | 幕寸法 (W x H)     |
|----|---------------------|-----------------|----------------|-------|------------|-----------|-----|-----|-----------------|
|    |                     |                 |                |       |            | 自重        | 吊下  | 計   |                 |
| 1  | 第1美術バトン             | 手動昇降カウンターウェイト方式 | φ42.7 x L12000 | ---   | φ5 x 6     | 45        | 243 | 288 |                 |
| 2  | 第1一文字幕 (カスミ)        | 手動昇降カウンターウェイト方式 | φ42.7 x L12000 | ---   | φ5 x 6     | ---       | --- | 108 | 12000 x 1800    |
| 3  | 第1引割幕               | 手動開閉方式          | レール L=8500 x 2 | ---   | φ2.5 x 2   | ---       | --- | 130 | 8200 x 6800 x 2 |
| 4  | 第1サスペンションライト        | 手動昇降カウンターウェイト方式 | φ42.7 x L12000 | ---   | φ5 x 6     | 190       | 246 | 436 |                 |
| 5  | 第2美術バトン             | 手動昇降カウンターウェイト方式 | φ42.7 x L12000 | ---   | φ5 x 6     | 45        | 243 | 288 |                 |
| 6  | 第2引割幕               | 手動開閉方式          | レール L=8500 x 2 | ---   | ---        | ---       | --- | 130 | 8200 x 6800 x 2 |
| 7  | 第2一文字幕 (カスミ)        | 手動昇降カウンターウェイト方式 | φ42.7 x L12000 | ---   | φ5 x 6     | ---       | --- | 108 | 12000 x 1800    |
| 8  | 第2サスペンションライト        | 手動昇降カウンターウェイト方式 | φ42.7 x L12000 | ---   | φ5 x 6     | 190       | 246 | 436 |                 |
| 9  | スクリーン               | 電動昇降下部巻取り方式     | ---            | 0.75  | φ4 x 2     | ---       | --- | 300 |                 |
| 10 | 第3美術バトン             | 手動昇降カウンターウェイト方式 | φ42.7 x L12000 | ---   | φ5 x 6     | 45        | 243 | 288 |                 |
| 11 | 第4美術バトン             | 手動昇降カウンターウェイト方式 | φ42.7 x L12000 | ---   | φ5 x 6     | 45        | 243 | 288 |                 |
| 12 | 第3引割幕               | 手動開閉方式          | レール L=8500 x 2 | ---   | ---        | ---       | --- | 130 | 8200 x 6800 x 2 |
| 13 | アッパー水平トライト (一文字幕共吊) | 手動昇降カウンターウェイト方式 | φ42.7 x L12000 | ---   | φ5 x 6     | ---       | --- | 436 | 12000 x 1800    |
| 14 | 第5美術バトン             | 手動昇降カウンターウェイト方式 | φ42.7 x L12000 | ---   | φ5 x 6     | 45        | 243 | 288 |                 |
| 15 | 水平幕                 | 固定吊             | φ42.7 x L14200 | ---   | ---        | ---       | --- | 156 | 14000 x 6500    |
| 16 | 第1シーリングライト          | 電動昇降直巻方式        | φ42.7 x L14800 | 1.5   | φ5 x 7     | 210       | 328 | 538 |                 |
| 17 | 第2シーリングライト          | 電動昇降直巻方式        | φ42.7 x L14800 | 1.5   | φ5 x 6     | 186       | 294 | 480 |                 |
| 18 | 第3シーリングライト          | 電動昇降直巻方式        | φ42.7 x L14800 | 1.5   | φ5 x 7     | 210       | 328 | 538 |                 |

■凡例

| 記号 | 名称         | 仕様         |
|----|------------|------------|
|    | 照明器具       | 500w ハロゲン  |
|    | 照明器具       | 1000w ハロゲン |
|    | アッパー水平トライト | 200w ハロゲン  |

サンレディー大田 ふれあいホール

A3 1/100 定員546名(490席)

開催日

|    |   |   |
|----|---|---|
| 年  | 月 | 日 |
| 開場 |   |   |
| 開演 |   |   |

行事名

|  |
|--|
|  |
|  |
|  |

主催

|  |
|--|
|  |
|--|