

■舞台の広さ


間口	10.5m
奥行	6.7m
高さ	5.5m

■フロアー寸法

間口	17.16m
奥行	20.00m
高さ	8.25m

■備考

回路数	3kw×60
仕様トランス	100kVA
総容量	101.6kw
1・2SUS	各6回路
1・2・3CL	各12回路
各FR	各3回路
汎用直電源	3kw×7

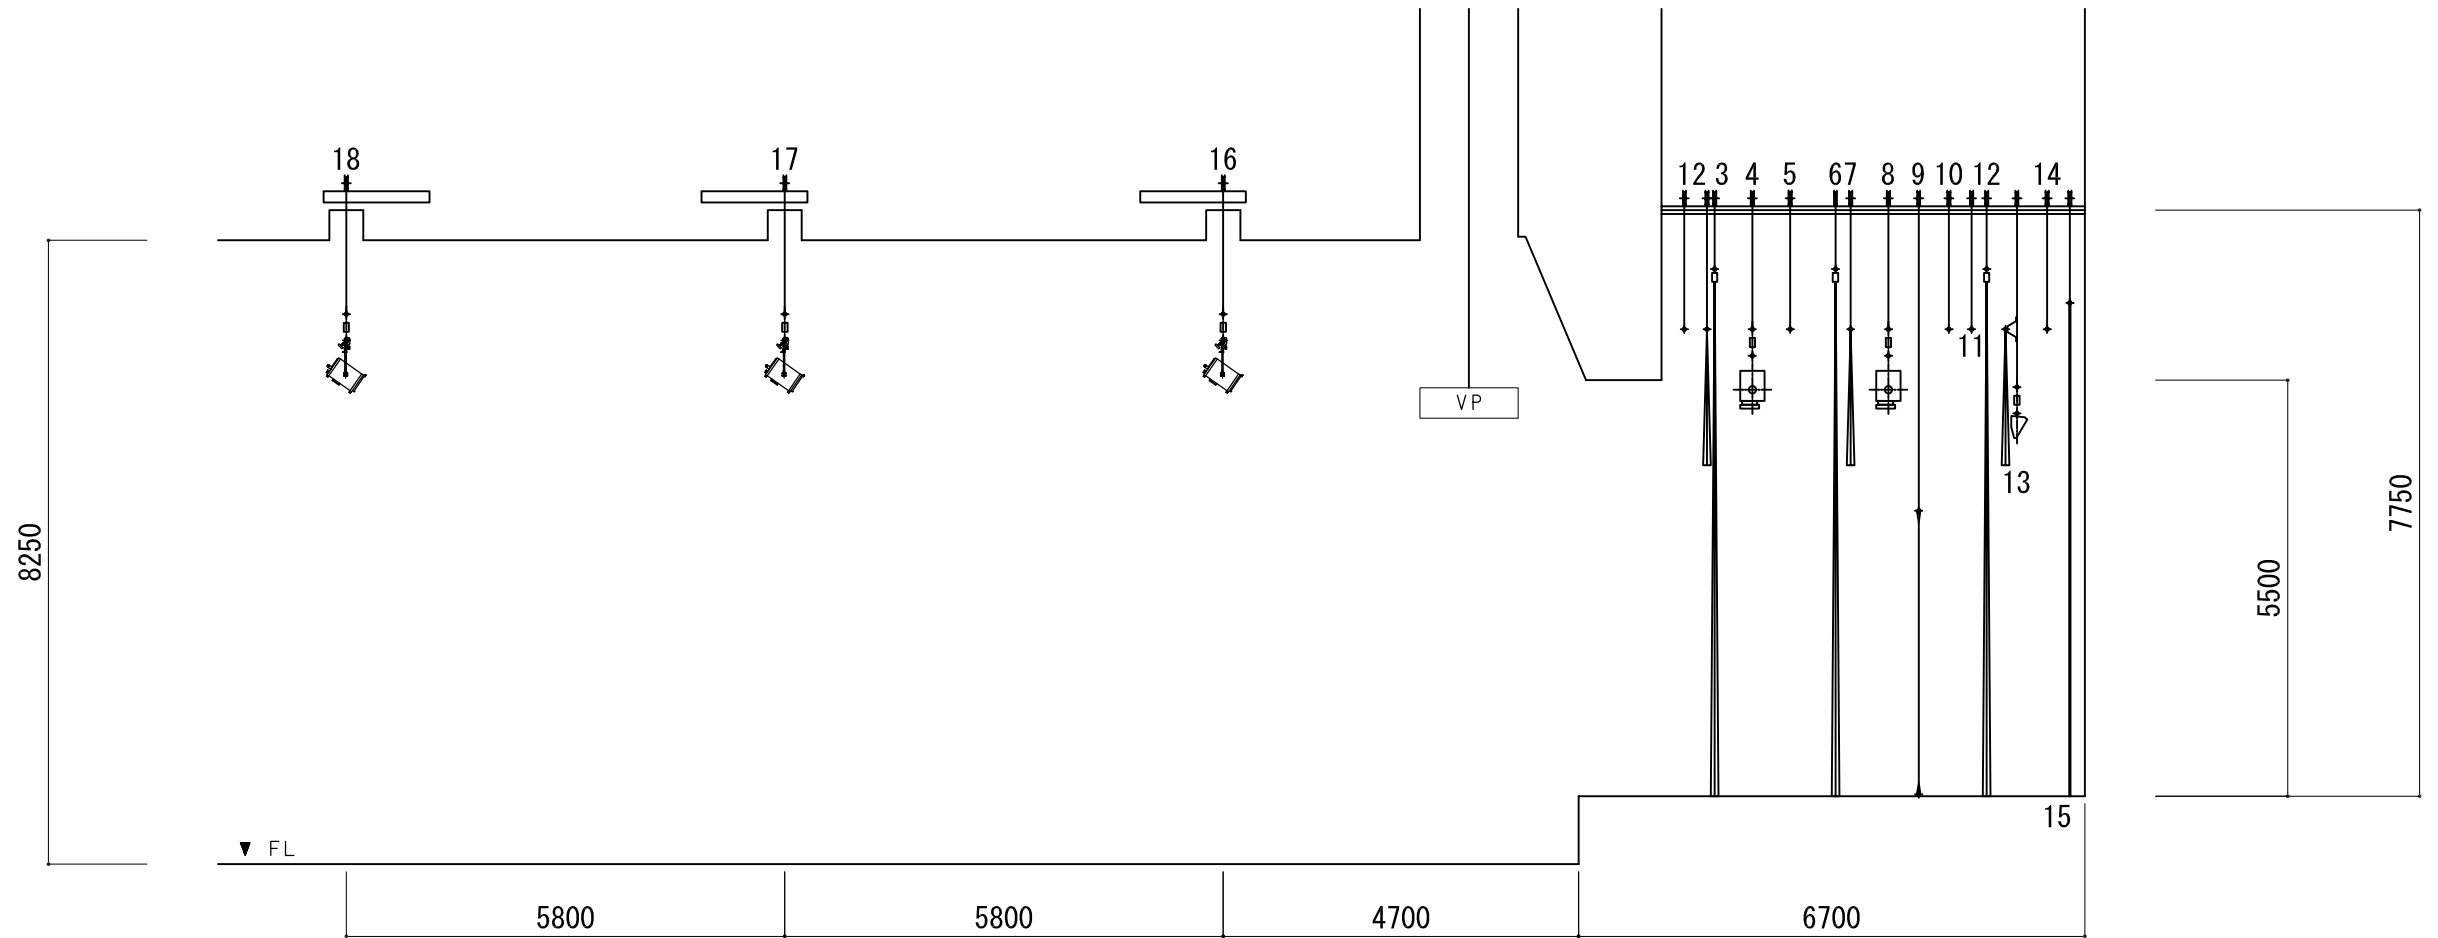

■舞台機構設備 仕様一覧表

番号	名称	方式	寸法	動力 kW	ワイヤー径 x 吊数	吊物荷重 (kg)			幕寸法 (W×H)
						自重	吊下	計	
1	第1美術バトン	手動昇降カウンターウェイト方式	φ42.7 x L12000	---	φ5 x 6	45	243	288	
2	第1一文字幕 (カスミ)	手動昇降カウンターウェイト方式	φ42.7 x L12000	---	φ5 x 6	---	---	108	12000×1800
3	第1引割幕	手動開閉方式	レール L=8500×2	---	φ2.5 x 2	---	---	130	8200×6800×2
4	第1サスペンションライト	手動昇降カウンターウェイト方式	φ42.7 x L12000	---	φ5 x 6	190	246	436	
5	第2美術バトン	手動昇降カウンターウェイト方式	φ42.7 x L12000	---	φ5 x 6	45	243	288	
6	第2引割幕	手動開閉方式	レール L=8500×2	---	---	---	---	130	8200×6800×2
7	第2一文字幕 (カスミ)	手動昇降カウンターウェイト方式	φ42.7 x L12000	---	φ5 x 6	---	---	108	12000×1800
8	第2サスペンションライト	手動昇降カウンターウェイト方式	φ42.7 x L12000	---	φ5 x 6	190	246	436	
9	スクリーン	電動昇降下部巻取り方式	---	0.75	φ4 x 2	---	---	300	
10	第3美術バトン	手動昇降カウンターウェイト方式	φ42.7 x L12000	---	φ5 x 6	45	243	288	
11	第4美術バトン	手動昇降カウンターウェイト方式	φ42.7 x L12000	---	φ5 x 6	45	243	288	
12	第3引割幕	手動開閉方式	レール L=8500×2	---	---	---	---	130	8200×6800×2
13	アッパーホリゾンライト (一文字幕共吊)	手動昇降カウンターウェイト方式	φ42.7 x L12000	---	φ5 x 6	---	---	436	12000×1800
14	第5美術バトン	手動昇降カウンターウェイト方式	φ42.7 x L12000	---	φ5 x 6	45	243	288	
15	ホリゾン幕	固定吊	φ42.7 x L14200	---	---	---	---	156	14000×6500
16	第1シーリングライト	電動昇降直巻方式	φ42.7 x L14800	1.5	φ5 x 7	210	328	538	
17	第2シーリングライト	電動昇降直巻方式	φ42.7 x L14800	1.5	φ5 x 6	186	294	480	
18	第3シーリングライト	電動昇降直巻方式	φ42.7 x L14800	1.5	φ5 x 7	210	328	538	

■凡例

記号	名称	仕様
	照明器具	500w ハロゲン
	照明器具	1000w ハロゲン
	アッパーホリゾンライト	200w ハロゲン

サンレディー大田 ふれあいホール

A3 1/100 定員546名(490席)

開催日

年	月	日
開場		
開演		

行事名

主催

--