

■舞台の広さ

間口	10.5m
奥行	6.7m
高さ	5.5m

■フロアー寸法

間口	17.16m
奥行	20.00m
高さ	8.25m

■備考


回路数	3kw x 60
仕様トランス	100kVA
総容量	101.6kw
1・2SUS	各6回路
1・2・3CL	各12回路
各FR	各3回路
汎用直電源	3kw x 7

■凡例

記号	名称	仕様
目	フロアコンセント	C型30Aコンセント x 3個口
口	ウォールコンセント	C型30Aコンセント x 1個口
田	ウォールコンセント	C型30Aコンセント x 2個口
田	ウォールコンセント	C型30Aコンセント x 3個口

■舞台機構設備 仕様一覧表

番号	名称	方式	寸法	動力 kW	ワイヤー径 x 吊数	吊物荷重 (kg)		
						自重	吊下	計
1	第1美術バトン	手動昇降カウンターウェイト方式	φ42.7 x L12000	---	φ5 x 6	45	243	288
2	第1サスペンションライト	手動昇降カウンターウェイト方式	φ42.7 x L12000	---	φ5 x 6	190	246	436
3	第2美術バトン	手動昇降カウンターウェイト方式	φ42.7 x L12000	---	φ5 x 6	45	243	288
4	第2サスペンションライト	手動昇降カウンターウェイト方式	φ42.7 x L12000	---	φ5 x 6	190	246	436
5	第3美術バトン	手動昇降カウンターウェイト方式	φ42.7 x L12000	---	φ5 x 6	45	243	288
6	第4美術バトン	手動昇降カウンターウェイト方式	φ42.7 x L12000	---	φ5 x 6	45	243	288
7	アッパーホリゾンライト (一文字幕共吊)	手動昇降カウンターウェイト方式	φ42.7 x L12000	---	φ5 x 6	---	---	436
8	第5美術バトン	手動昇降カウンターウェイト方式	φ42.7 x L12000	---	φ5 x 6	45	243	288
9	第1シーリングライト	電動昇降直巻方式	φ42.7 x L14800	1.5	φ5 x 7	210	328	538
10	第2シーリングライト	電動昇降直巻方式	φ42.7 x L14800	1.5	φ5 x 6	186	294	480
11	第3シーリングライト	電動昇降直巻方式	φ42.7 x L14800	1.5	φ5 x 7	210	328	538
12	第1フロントライトバトン (上手)	電動昇降直巻方式	φ42.7 x L 2000	0.4	φ5 x 2	25	75	100
13	第1フロントライトバトン (下手)	電動昇降直巻方式	φ42.7 x L 2000	0.4	φ5 x 2	25	75	100
14	第2フロントライトバトン (上手)	電動昇降直巻方式	φ42.7 x L 2000	0.4	φ5 x 2	25	75	100
15	第2フロントライトバトン (下手)	電動昇降直巻方式	φ42.7 x L 2000	0.4	φ5 x 2	25	75	100
16	第1客席美術バトン	電動昇降直巻方式	φ42.7 x L 9500	0.75	φ5 x 5	36	208	244
17	第2客席美術バトン	電動昇降直巻方式	φ42.7 x L 9500	0.75	φ5 x 5	36	208	244

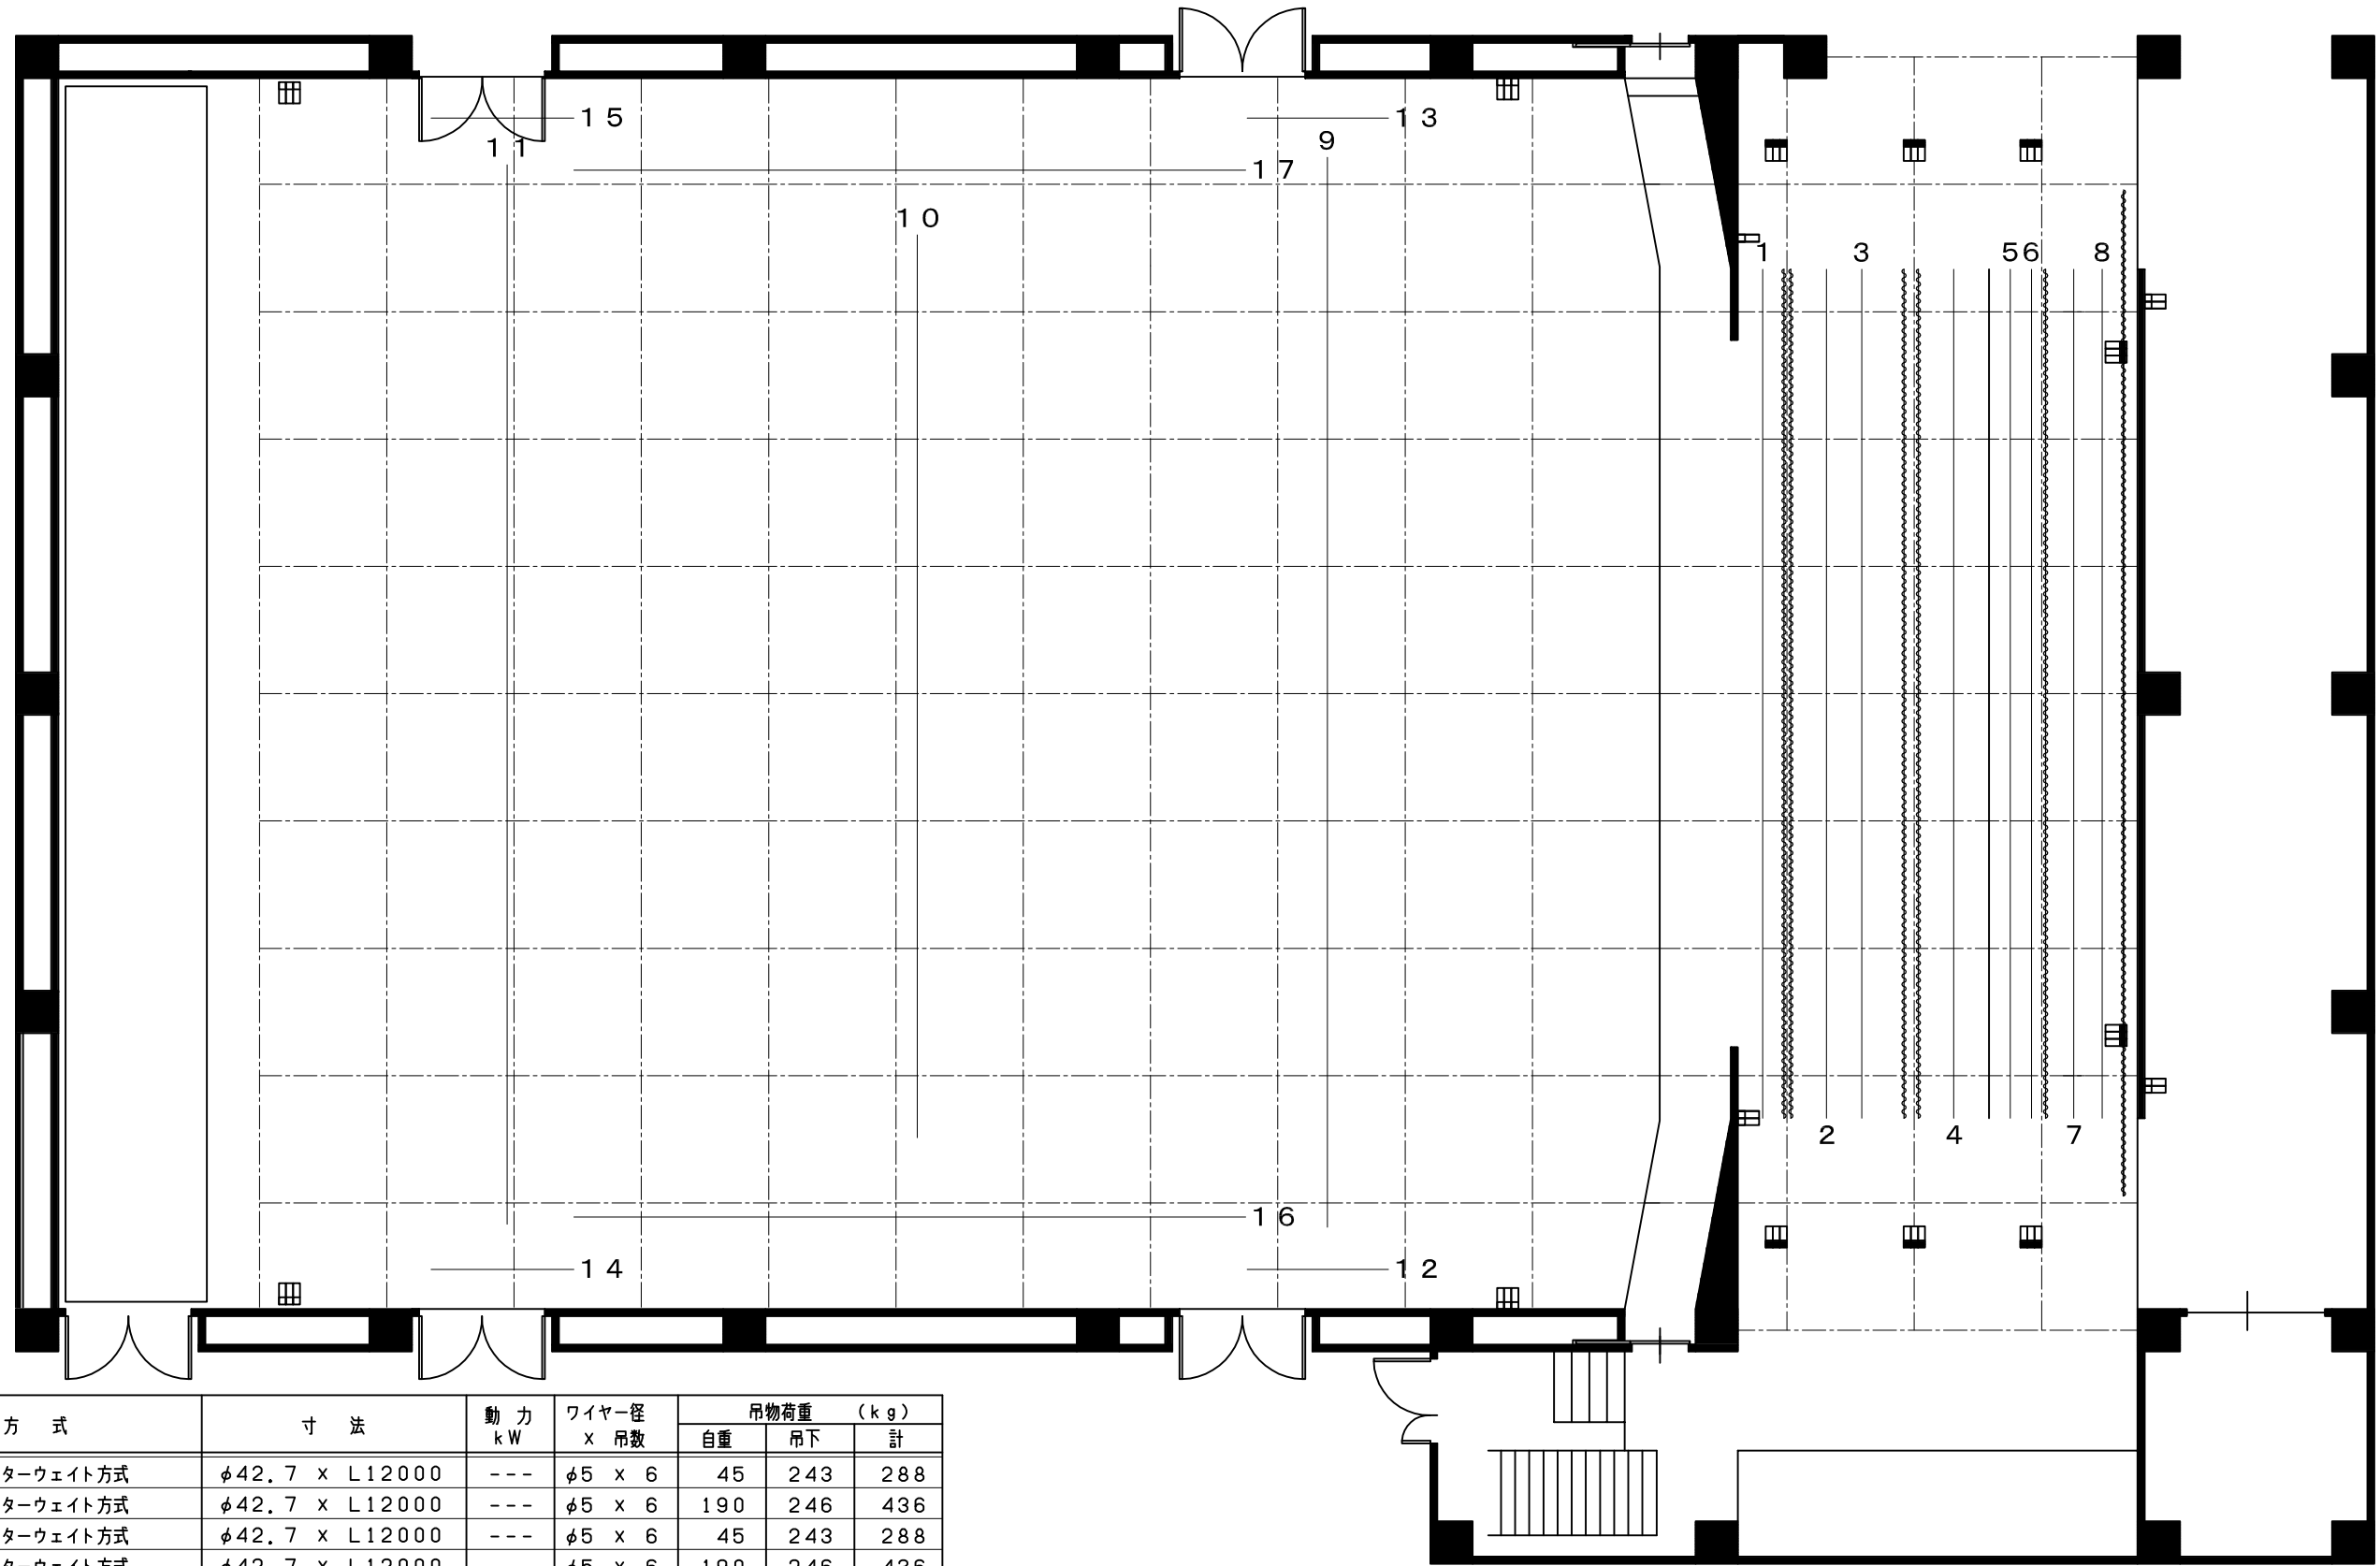

サンレディー大田 ふれあいホール

A3 1/100 定員546名(490席)

開催日

年 月 日

開場

開演

行事名

主催

■舞台の広さ

間口	10.5m
奥行	6.7m
高さ	5.5m

■フロアー寸法

間口	17.16m
奥行	20.00m
高さ	8.25m

■備考


回路数	3kw×60
仕様トランス	100kVA
総容量	101.6kw
1・2SUS	各6回路
1・2・3CL	各12回路
各FR	各3回路
汎用直電源	3kw×7

■凡例

記号	名称	仕様
目	フロアーコンセント	C型30Aコンセント×3個口
口	ウォールコンセント	C型30Aコンセント×1個口
田	ウォールコンセント	C型30Aコンセント×2個口
田	ウォールコンセント	C型30Aコンセント×3個口

■舞台機構設備 仕様一覧表

番号	名称	方式	寸法	動力 kW	ワイヤー径 × 吊数	吊物荷重 (kg)		
						自重	吊下	計
1	第1美術ボタン	手動昇降カウンターウェイト方式	φ42.7 × L12000	---	φ5 × 6	45	243	288
2	第1サスペンションライト	手動昇降カウンターウェイト方式	φ42.7 × L12000	---	φ5 × 6	190	246	436
3	第2美術ボタン	手動昇降カウンターウェイト方式	φ42.7 × L12000	---	φ5 × 6	45	243	288
4	第2サスペンションライト	手動昇降カウンターウェイト方式	φ42.7 × L12000	---	φ5 × 6	190	246	436
5	第3美術ボタン	手動昇降カウンターウェイト方式	φ42.7 × L12000	---	φ5 × 6	45	243	288
6	第4美術ボタン	手動昇降カウンターウェイト方式	φ42.7 × L12000	---	φ5 × 6	45	243	288
7	アッパーホリゾンタライト(一文字幕共吊)	手動昇降カウンターウェイト方式	φ42.7 × L12000	---	φ5 × 6	---	---	436
8	第5美術ボタン	手動昇降カウンターウェイト方式	φ42.7 × L12000	---	φ5 × 6	45	243	288
9	第1シーリングライト	電動昇降直巻方式	φ42.7 × L14800	1.5	φ5 × 7	210	328	538
10	第2シーリングライト	電動昇降直巻方式	φ42.7 × L14800	1.5	φ5 × 6	186	294	480
11	第3シーリングライト	電動昇降直巻方式	φ42.7 × L14800	1.5	φ5 × 7	210	328	538
12	第1フロントライトボタン(上手)	電動昇降直巻方式	φ42.7 × L 2000	0.4	φ5 × 2	25	75	100
13	第1フロントライトボタン(下手)	電動昇降直巻方式	φ42.7 × L 2000	0.4	φ5 × 2	25	75	100
14	第2フロントライトボタン(上手)	電動昇降直巻方式	φ42.7 × L 2000	0.4	φ5 × 2	25	75	100
15	第2フロントライトボタン(下手)	電動昇降直巻方式	φ42.7 × L 2000	0.4	φ5 × 2	25	75	100
16	第1客席美術ボタン	電動昇降直巻方式	φ42.7 × L 9500	0.75	φ5 × 5	36	208	244
17	第2客席美術ボタン	電動昇降直巻方式	φ42.7 × L 9500	0.75	φ5 × 5	36	208	244

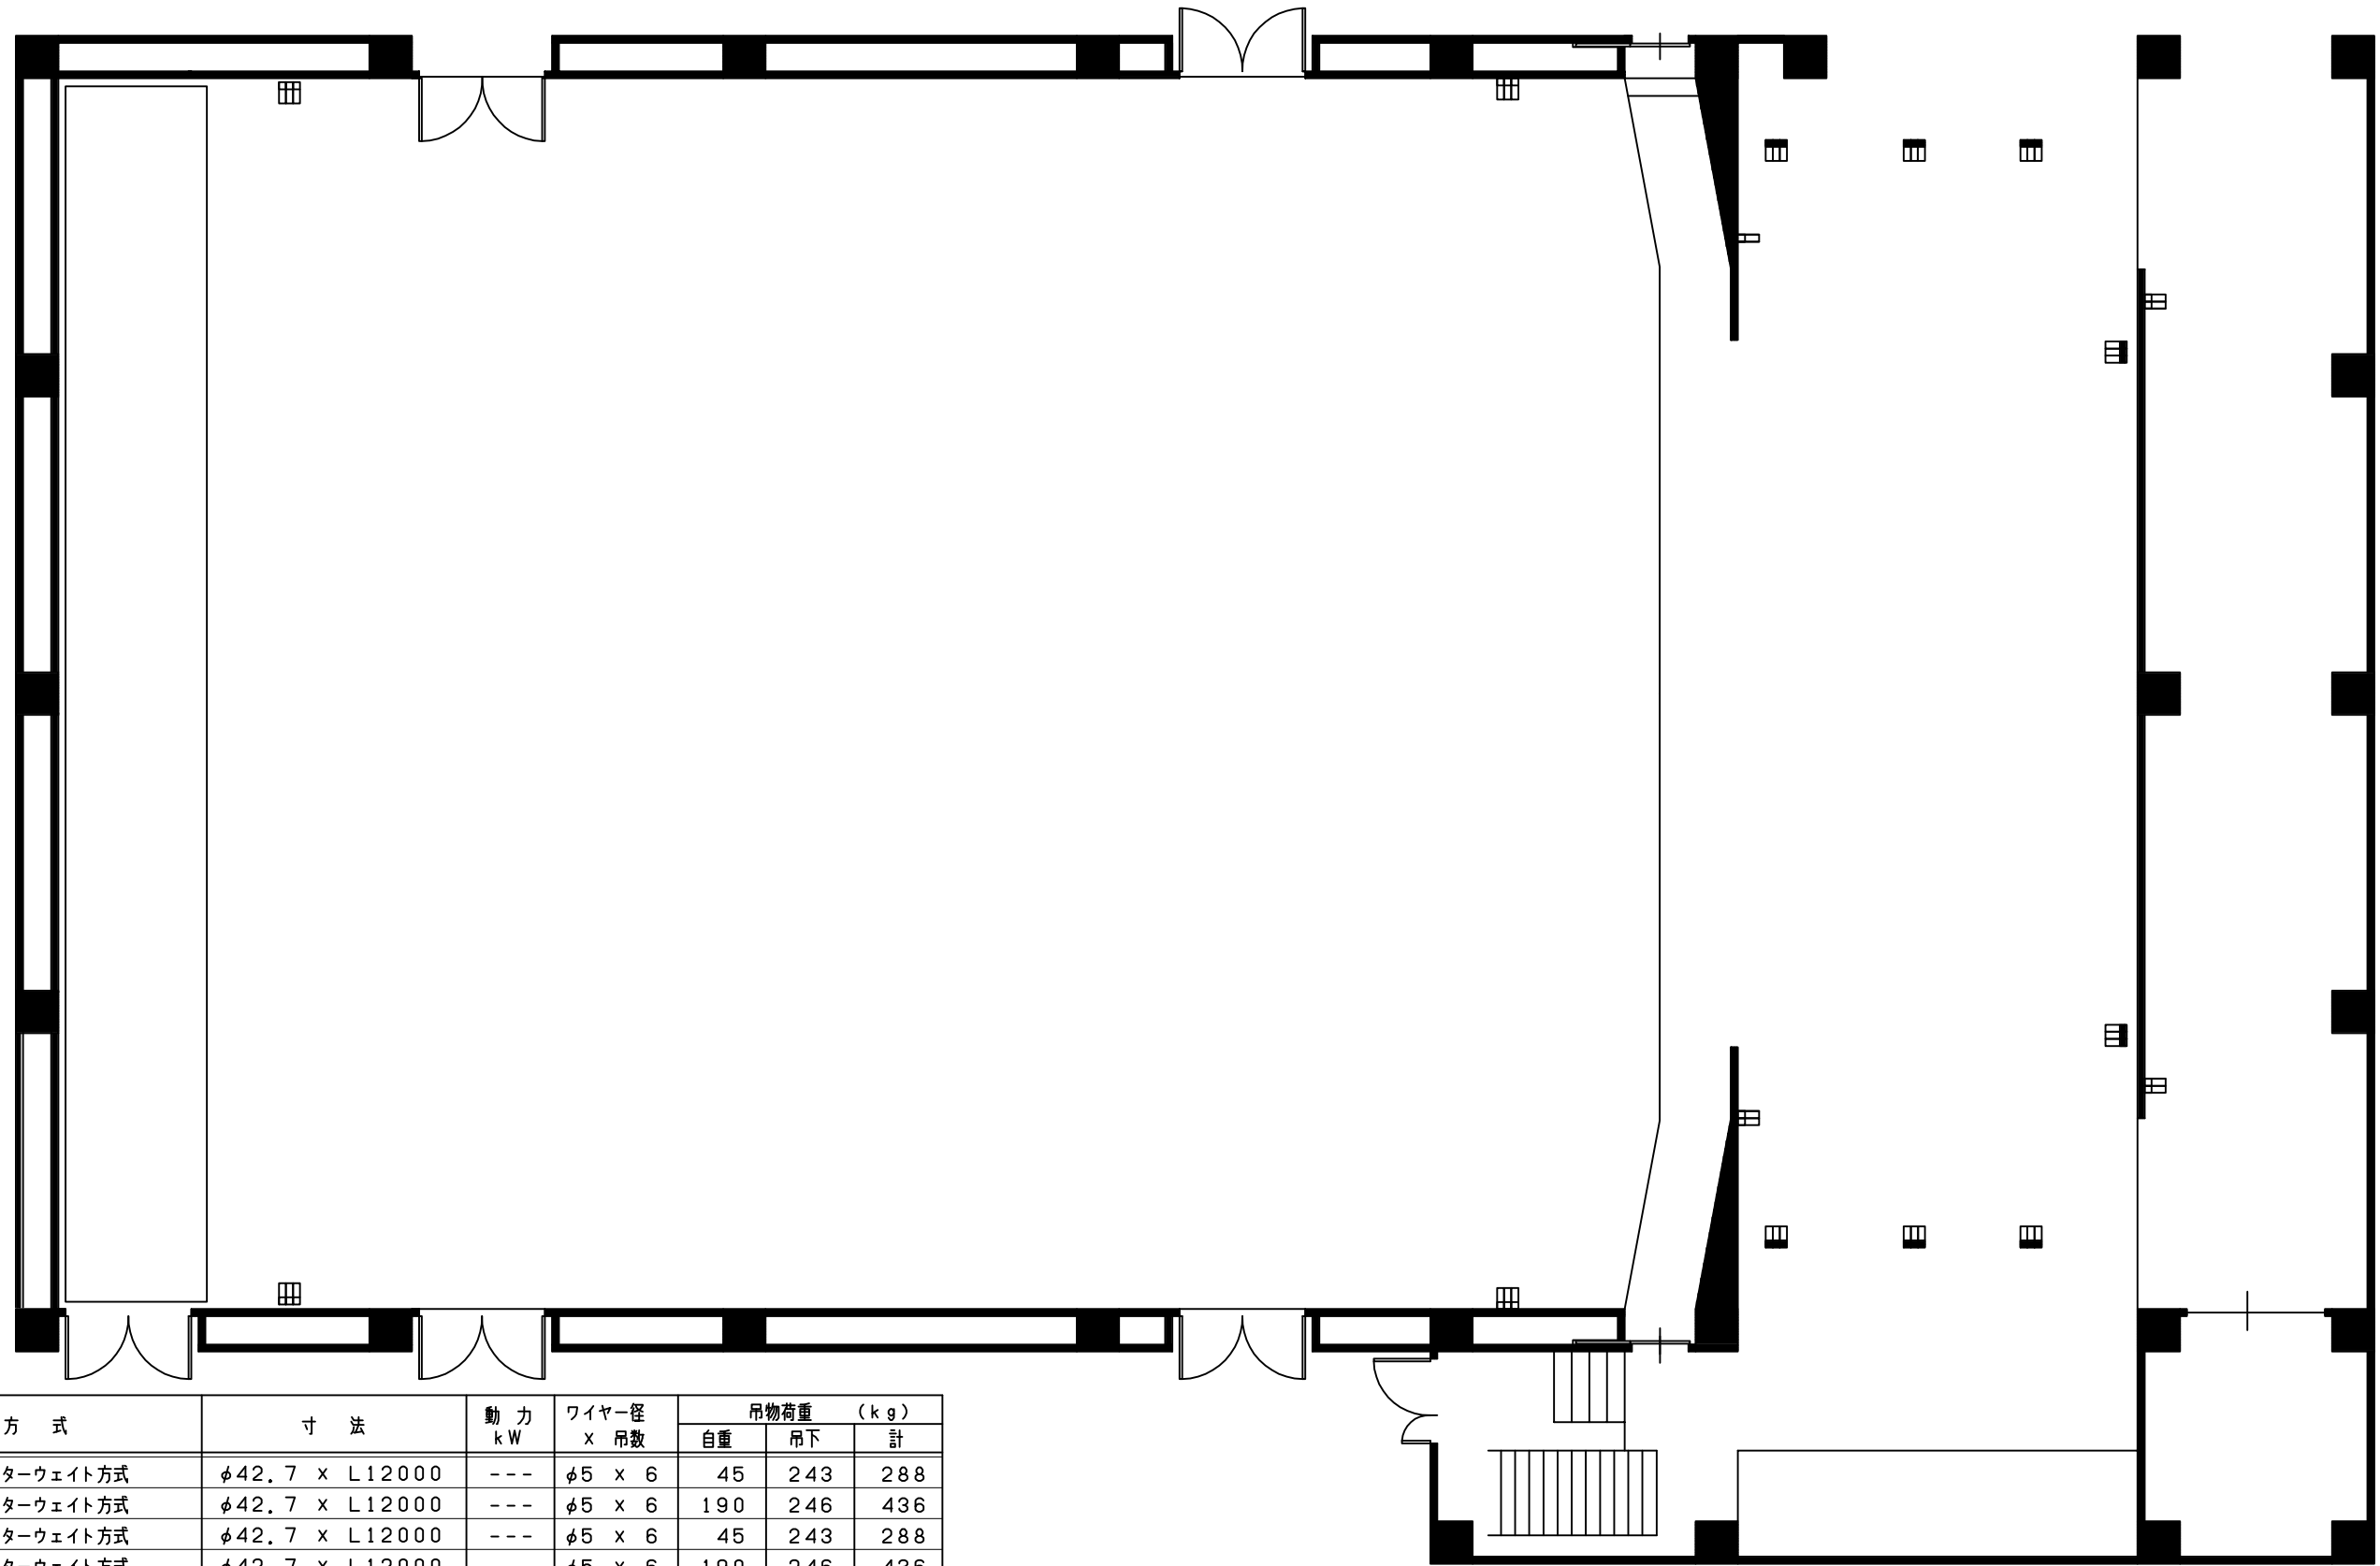

サンレディー大田 ふれあいホール

A3 1/100 定員546名(490席)

開催日

年	月	日
開場		
開演		

行事名

主催

--	--	--